



전체 바닥도
TOT. 1EA

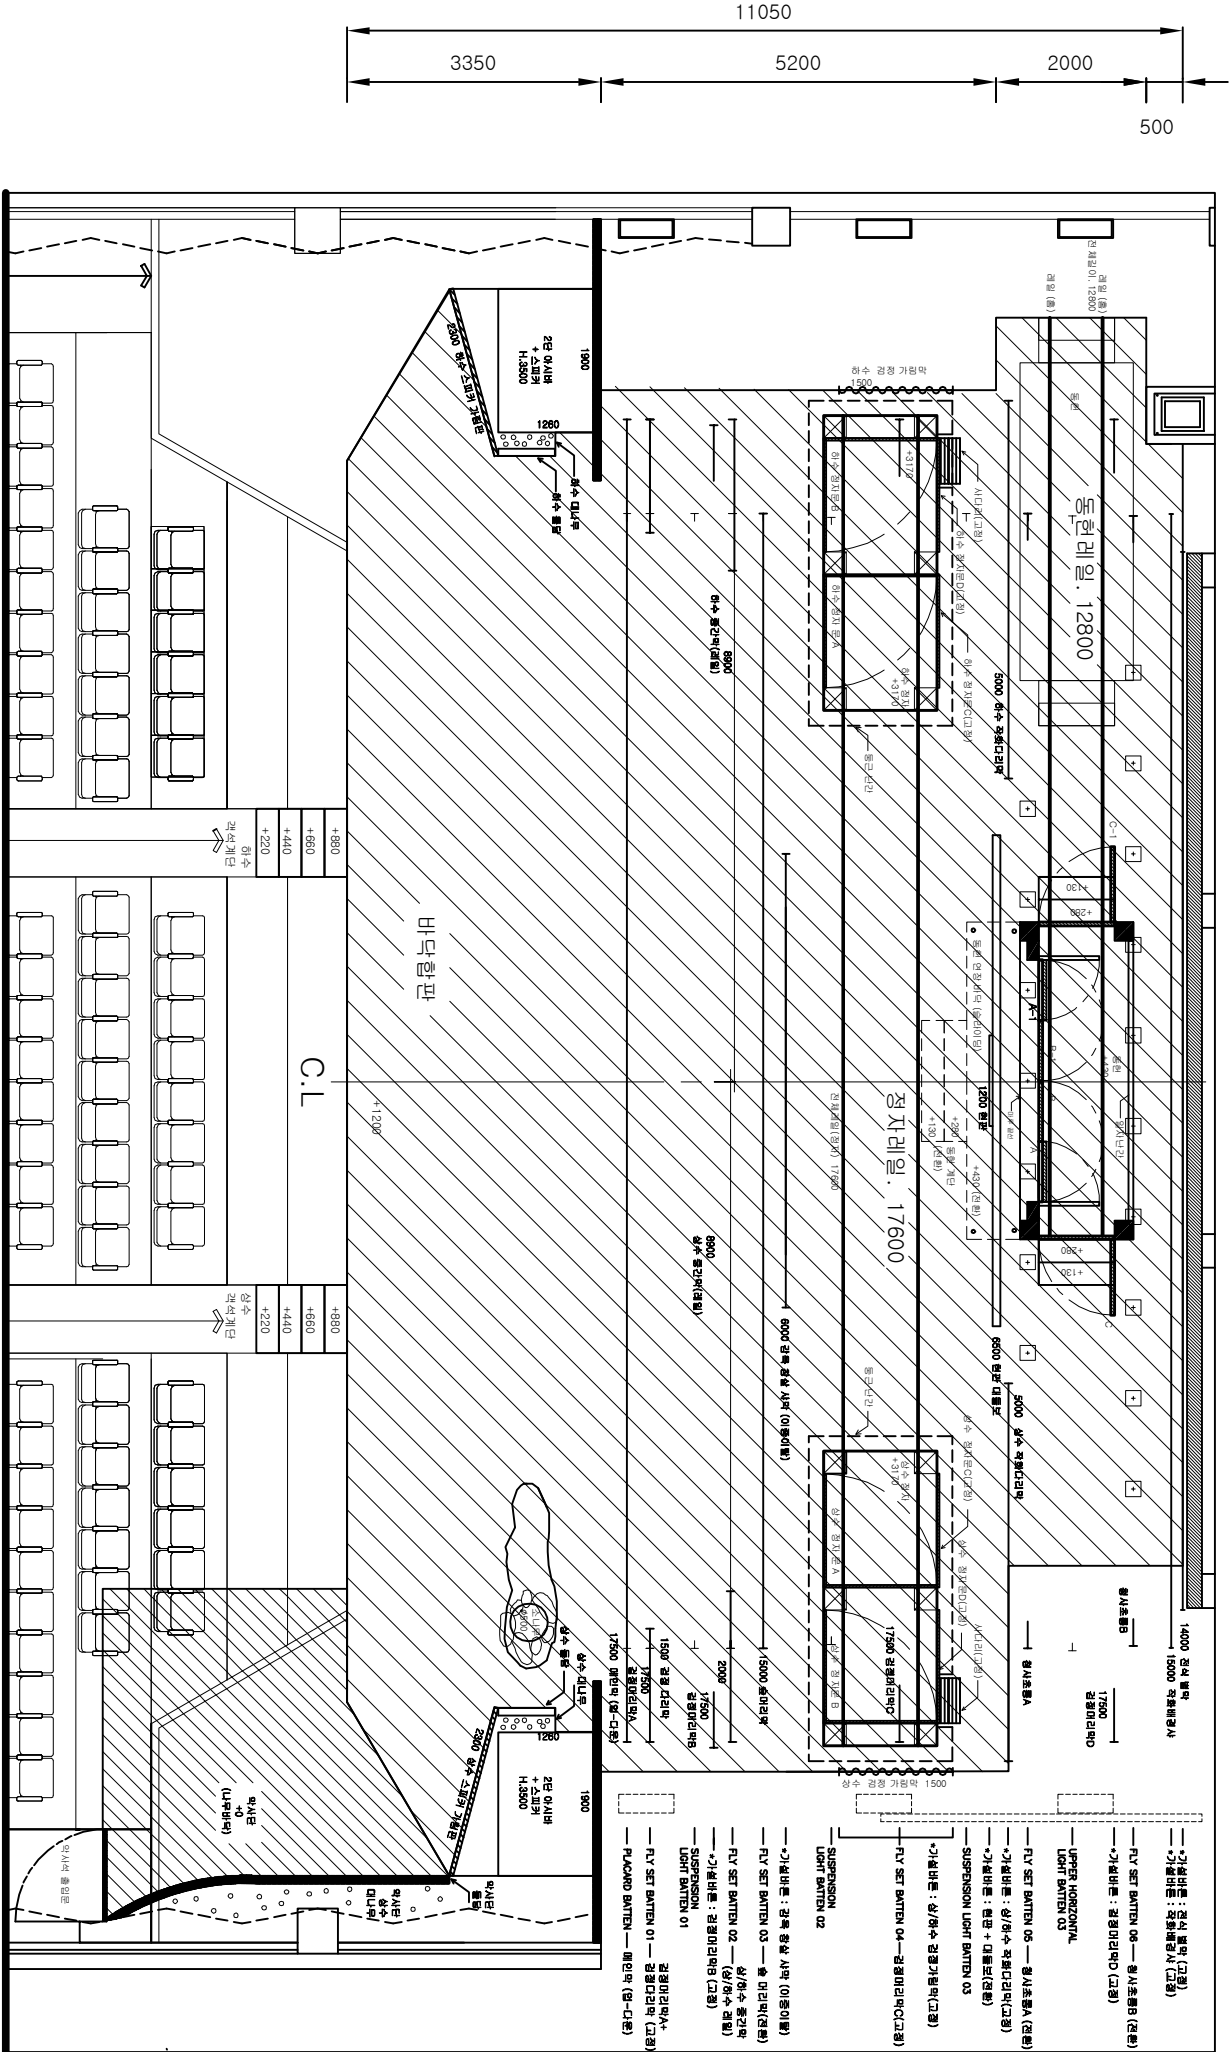

NOTE

1. 합판 + 작화 + 코팅 마감한다.
 2. 흙바닥 느낌으로 마감한다.
 3. 슬라이딩이 원활 할 수 있도록 틈새 마감에 매우 주의 하여 마감한다.
- * 행정거리 변경 + 세트 위치 변경에 주의
* * 합판의 두께와 작화마감은 현재 사용중인 바닥합판과 동일하게 한다.

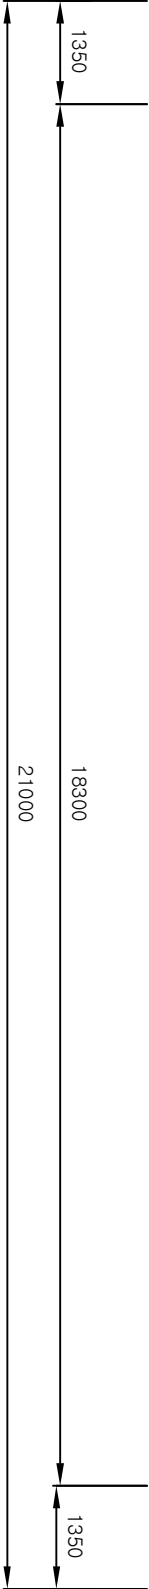

TITLE. 2015. 4. 11 ~ OPEN RUN 2015.전북브랜드 공연 뮤지컬. 춘향		SCENIC UNITE & PLATE TITLE		PRODUCTION 전라북도& 전주 세계 소리축제 상설공연 추진단		연출 권 호 성		SCALE 1 / 100 at A3		DESIGN BY 임 일 진		SHEET NO. 04
전체 바닥도		THEATRE 전북 예술 회관		공연단체 전주 세계 소리축제 상설공연 추진단		안무 김 충 한		DATE 2015. 02. 10		DESIGN ASSISTANT & DRAWING 오 미 연		