
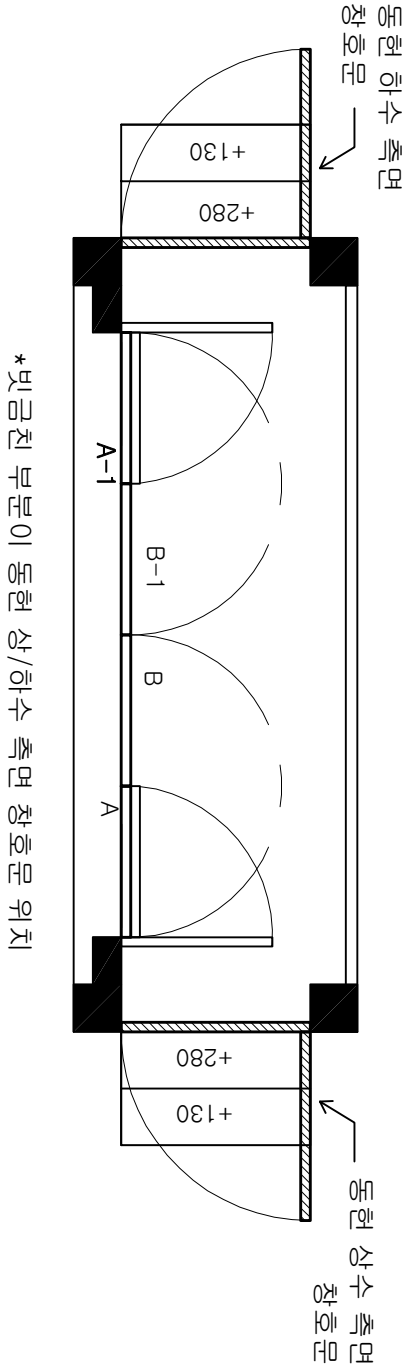
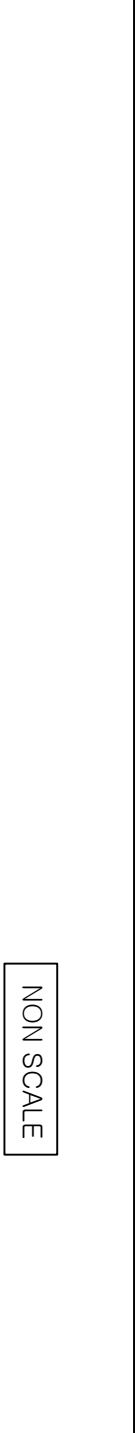


동헌 상/하수 측면 창호문 제작도  
TOT. 2EA  
(동헌 상수 측면 창호문.1EA / 동헌 하수 측면 창호문.1EA)

FRONT

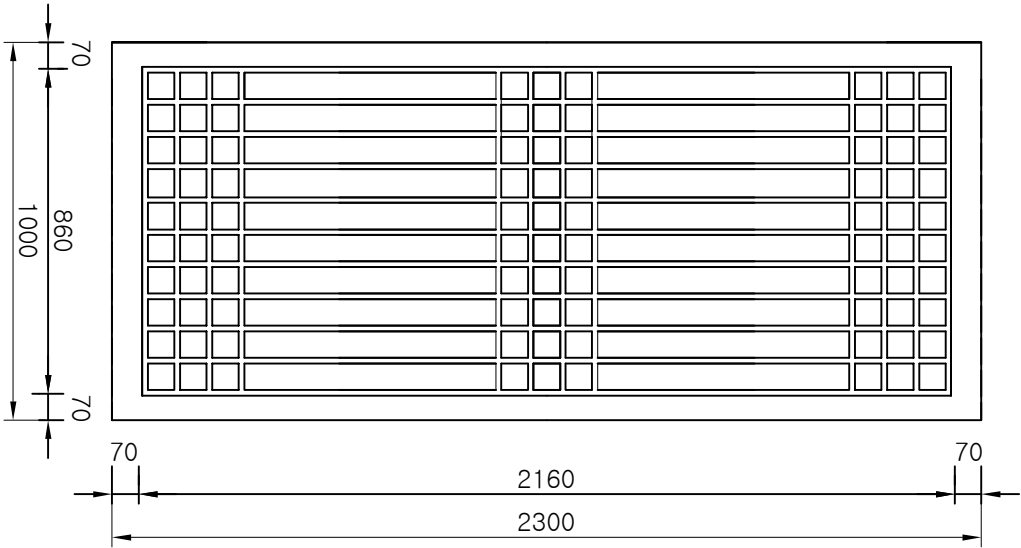

- NOTE
1. 동헌의 상수, 하수 방향 측면에 여닫이 문 설치.  
(동헌 바깥쪽 방향으로 여닫음)
  2. 동헌의 다른 창호문과 동일한 재질 + 칼라 마감.  
\*하수 문 제작은 추후 결정

TITLE. 2015. 4. 11 ~ OPEN RUN 2015.전북브랜드 공연 뮤지컬. <b>춘향</b>		SCENIC UNITE & PLATE TITLE <b>동헌 상/하수 측면 창호문 제작도</b>		PRODUCTION 전라북도& 전주 세계 소리축제 상설공연 추진단		연출 안무	권 호 성 김 종 한	SCALE 1 / 20 at A3		DESIGN BY 임 일 진	SHEET NO. 36
THEATRE 전북 예술 회관		공연단체 상설공연 추진단		DATE 2015. 02. 10		DESIGN ASSISTANT & DRAWING 오 미 연					