



악사단 상수 대나무 제작도
TOT. 1EA

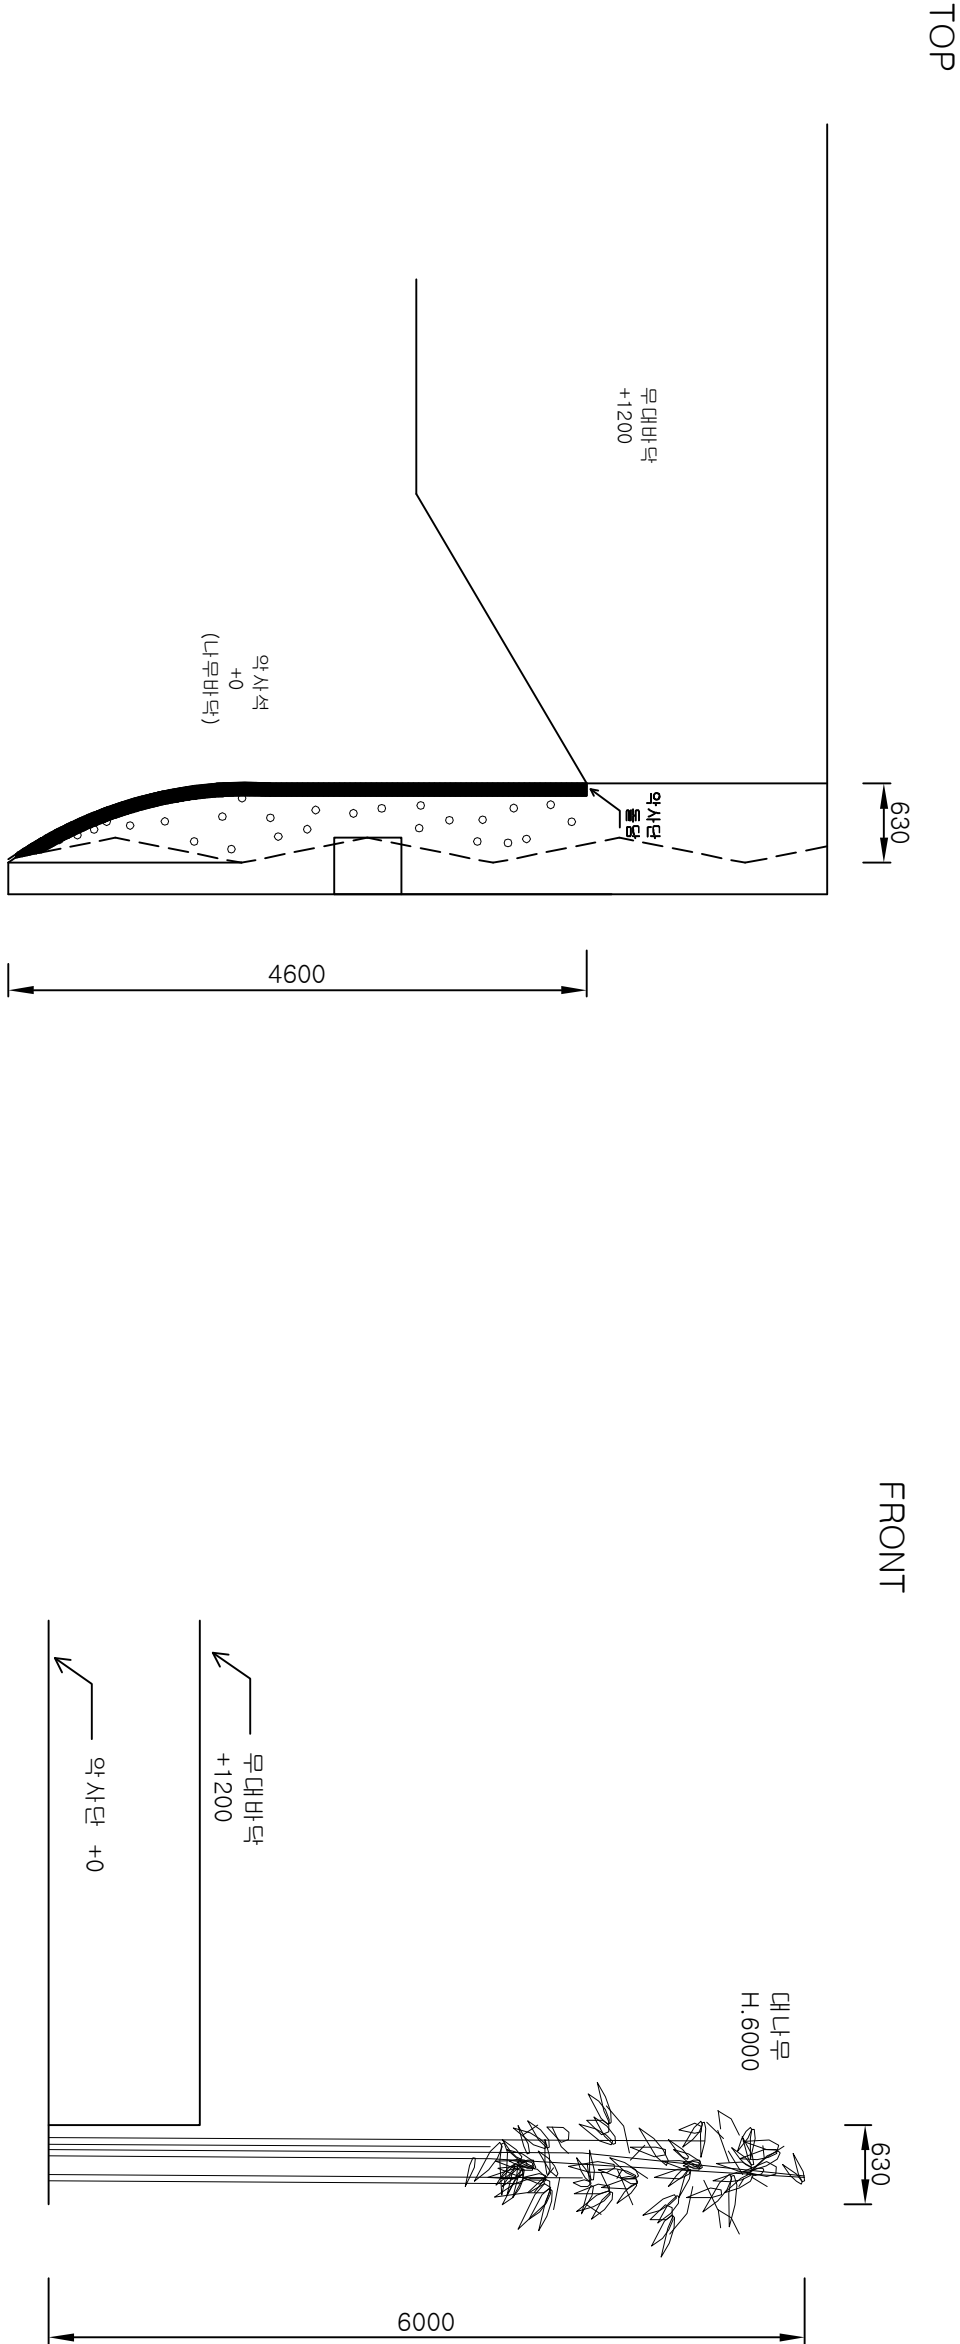

NOTE

1. 조화 사용
 2. 악사단 바닥 위에 고정한다.
 3. 악사단 돌담으로 하부 지지대를 가려 준다.
- *뒤쪽 극장 벽이 가능한 보이지 않도록 충분한 수량을 시설했다

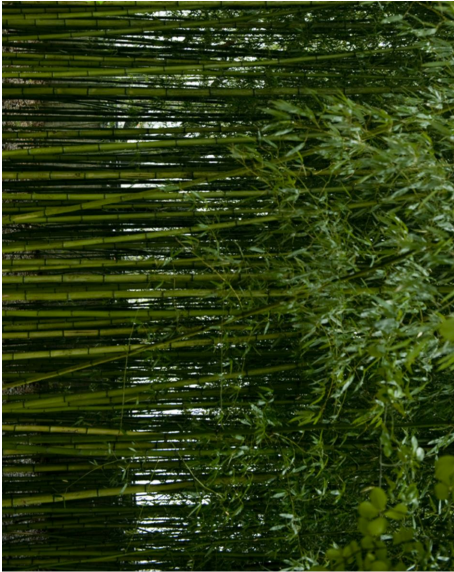

참고사진

TITLE. 2015		SCENIC UNITE & PLATE TITLE		PRODUCTION		SCALE		DESIGN BY		SHEET NO.
2015.전북브랜드 공연		악사단 상수 대나무 제작도		전주 세계 소리축제 상설공연 추진단		1 / 60 at A3		임 일 진		
국악 뮤지컬.		준함		THEATRE		DATE		DESIGN ASSISTANT & DRAWING		22
				전북 예술 회관		2015. 02. 10		오 미 연		