
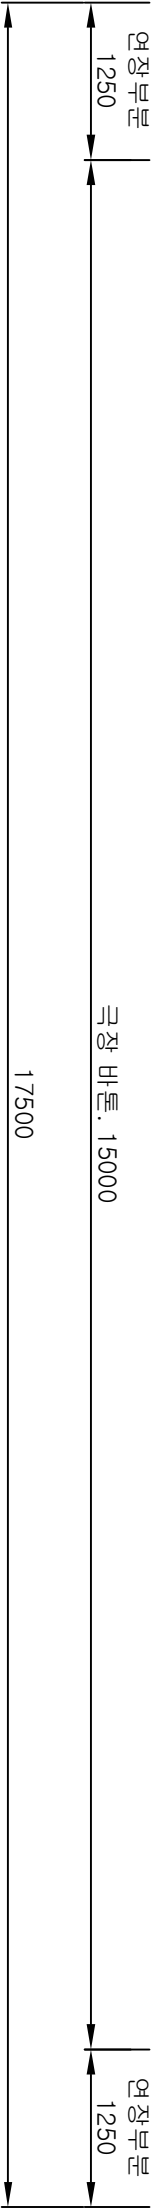


검정머리막A 제작도  
TOT. 1EA

FRONT

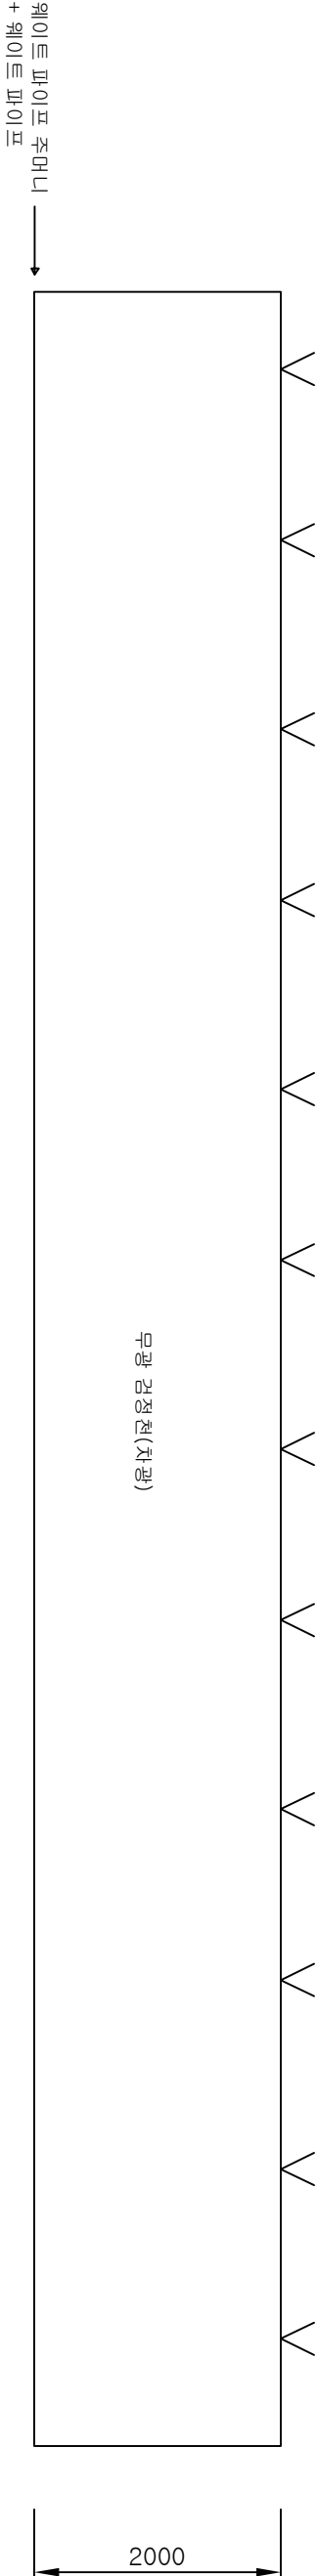

NOTE

1. 머리막은 무광 검정천(차광)이며 프레임 없이 극장세트 바톤에 시설한다.
2. 머리막 하단에 웨이트 파이프를 시설한다.
3. 한개의 극장 바톤에 다리막, 머리막 순서로 함께 시설한다.
4. 극장 세트 바톤(길이.15000)에 바톤(2500)을 연장하여 시설한다.
5. 고정하여 사용한다.
6. 반영한다.

TITLE. 2015. 4. 11 ~ OPEN RUN 2015.전북브랜드 공연 뮤지컬. <b>춘향</b>		SCENIC UNITE & PLATE TITLE		검정머리막A 제작도		THEATRE		전북 예술 회관		PRODUCTION		전라북도& 전주 세계 소리축제 상설공연 추진단		연출		권 호 성		김 충 한		SCALE		1 / 60 at A3		DESIGN BY		임 일 진		SHEET NO.			
														공연단체		전주 세계 소리축제 상설공연 추진단						DATE		2015. 02. 10		DESIGN ASSISTANT & DRAWING		오 미 연		08	