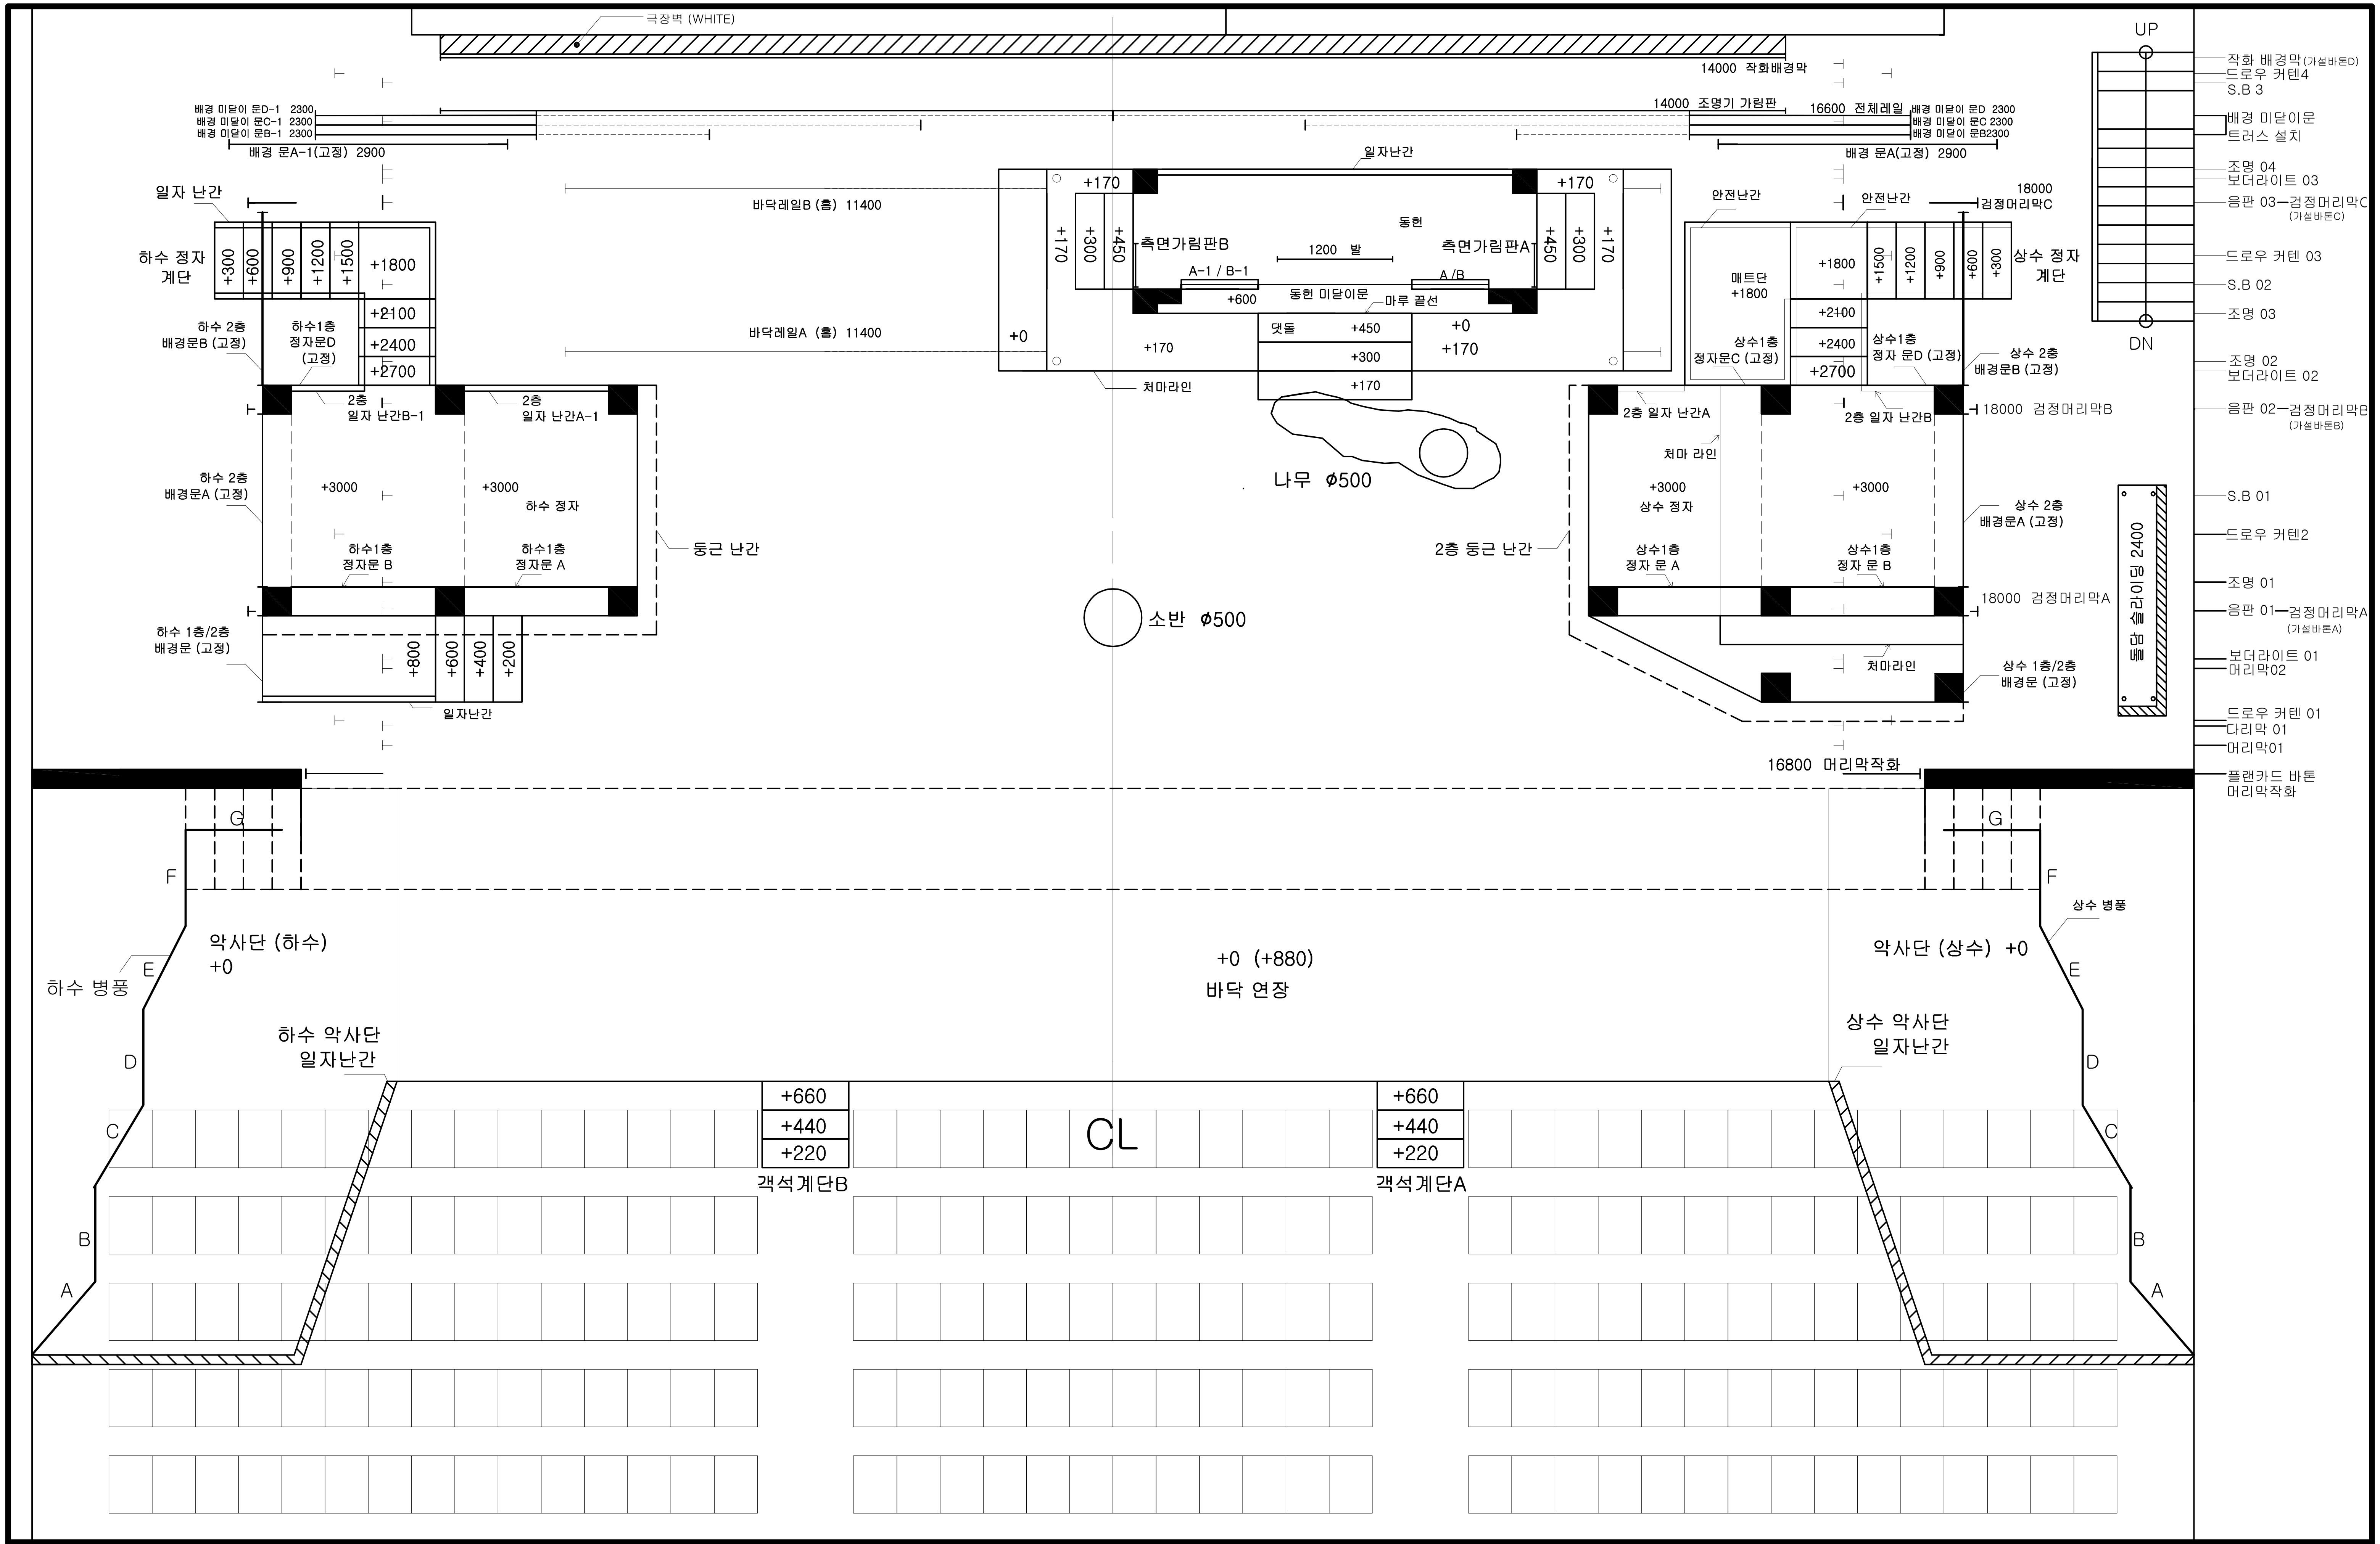
극장벽 (WHITE)
14000 작화배경막
14000 조명기 가림판
16600 전체레일
배경 미닫이 문D-1 2300
배경 미닫이 문C-1 2300
배경 미닫이 문B-1 2300
배경 문A-1(고정) 2900
배경 미닫이 문D 2300
배경 미닫이 문C 2300
배경 미닫이 문B2300
배경 문A(고정) 2900
일자 난간
하수 정자 계단
+300
+600
+900
+1200
+1500
+1800
+2100
+2400
+2700
하수 2층 배경문B (고정)
하수1층 정자문D (고정)
2층 일자 난간B-1
2층 일자 난간A-1
하수 2층 배경문A (고정)
+3000
+3000
하수 정자
하수1층 정자문 B
하수1층 정자문 A
하수 1층/2층 배경문 (고정)
+800
+600
+400
+200
일자난간
둥근 난간
바닥레일B (홈) 11400
바닥레일A (홈) 11400
일자난간
+170
+170
+300
+450
+300
+450
+170
+170
측면가림판B
측면가림판A
동헌
1200 발
A-1 / B-1
A/B
+600
동헌 미닫이문
마루 끝선
댓돌
+450
+300
+170
+0
+170
+0
+170
처마라인
나무 ϕ500
소반 ϕ500
2층 둥근 난간
안전난간
안전난간
18000 검정머리막C
매트단 +1800
상수1층 정자문C (고정)
상수1층 정자 문D (고정)
상수 2층 배경문B (고정)
상수 정자 계단
2층 일자 난간A
2층 일자 난간B
18000 검정머리막B
처마 라인
+3000
상수 정자
+3000
상수 2층 배경문A (고정)
상수1층 정자 문 A
상수1층 정자 문 B
18000 검정머리막A
처마라인
상수 1층/2층 배경문 (고정)
돌담 슬라이딩 2400
16800 머리막작화
UP
DN
작화 배경막(가설바톤D)
드로우 커텐4
S.B 3
배경 미닫이문 트러스 설치
조명 04
보더라이트 03
음판 03—검정머리막C (가설바톤C)
드로우 커텐 03
S.B 02
조명 03
조명 02
보더라이트 02
음판 02—검정머리막B (가설바톤B)
S.B 01
드로우 커텐2
조명 01
음판 01—검정머리막A (가설바톤A)
보더라이트 01
머리막02
드로우 커텐 01
다리막 01
머리막01
플랜카드 바톤 머리막작화
G
G
F
F
E
E
D
D
C
C
B
B
A
A
악사단 (하수) +0
하수 병풍
하수 악사단 일자난간
+0 (+880)
바닥 연장
악사단 (상수) +0
상수 병풍
상수 악사단 일자난간
CL
+660
+440
+220
객석계단B
+660
+440
+220
객석계단A

| | | | | | | | | | | |
|---|---|---|---|---|---|---|---|---|---|---|
| TITLE . 2013. 12. 20 ~ 28<br>2013. 전북 브랜드 공연<br>국악뮤지컬. 춘 향 | SCENIC UNITE & PLATE TITLE<br>장면도. #1. 박색춘향이 | PRODUCTION | 전라북도 /<br>전주 세계 소리축제 상설공연 추진단 | 연출 | 권 호 성 | SCALE | 1 / 60 at A3 | DESIGN BY | 임 일 진 | SHEET NO. |
| | | THEATRE | 전북 예술회관 | 공연단체 | 전주 세계 소리축제<br>상설공연 추진단 | DATE | 2013. 12. 09 | DESIGN ASSISTANT & DRAWING | 오 미 연 | 01 |